



INSTALACJA CENTRALNEGO OGRZEWANIA

ROZWINIĘCIE

SKALA 1 : 100

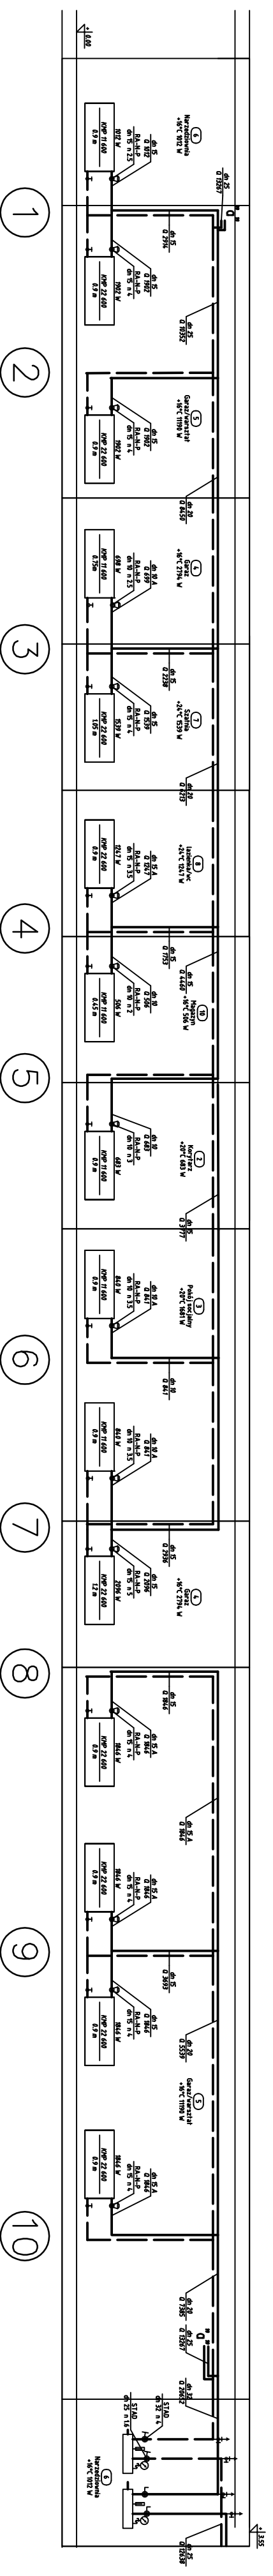

	Nr umowy
	z dn. 07.03.2013r
MM-PROJEKT ul. Reja 12/14m56 mmpojekt@o2.pl www.mmpojekt.com	Mscigniew Marciniak 26-610 Radom 0088/CO/W
OBIEKT TEMAT	BUDYNEK KOLUMNY TRANSPORTU SANITARNEGO PROJEKT TERMOMODERNIZACJI MODERNIZACJA INSTALACJI C.O.
ADRES	Nowe Miasto nad Pilicą ul. Tomaszowska 43
TREŚĆ OPRAC.	Rozwinięcie instalacji c.o.
Projektowała	inż. Anna Satacińska MAZ/0203/PWOS/06
Sprawdziła	mgr. inż. Teresa Świątkowska UAN-IL-K-8386/14281
	Data 05.2013
	Skala 1 : 100
	Nr rys. 2